


図面名	全体図
尺度	平面図 1 / 200 単位m
所在	浜松市中央区市野町
測地系	任意座標
作成年月日	令和7年1月8日

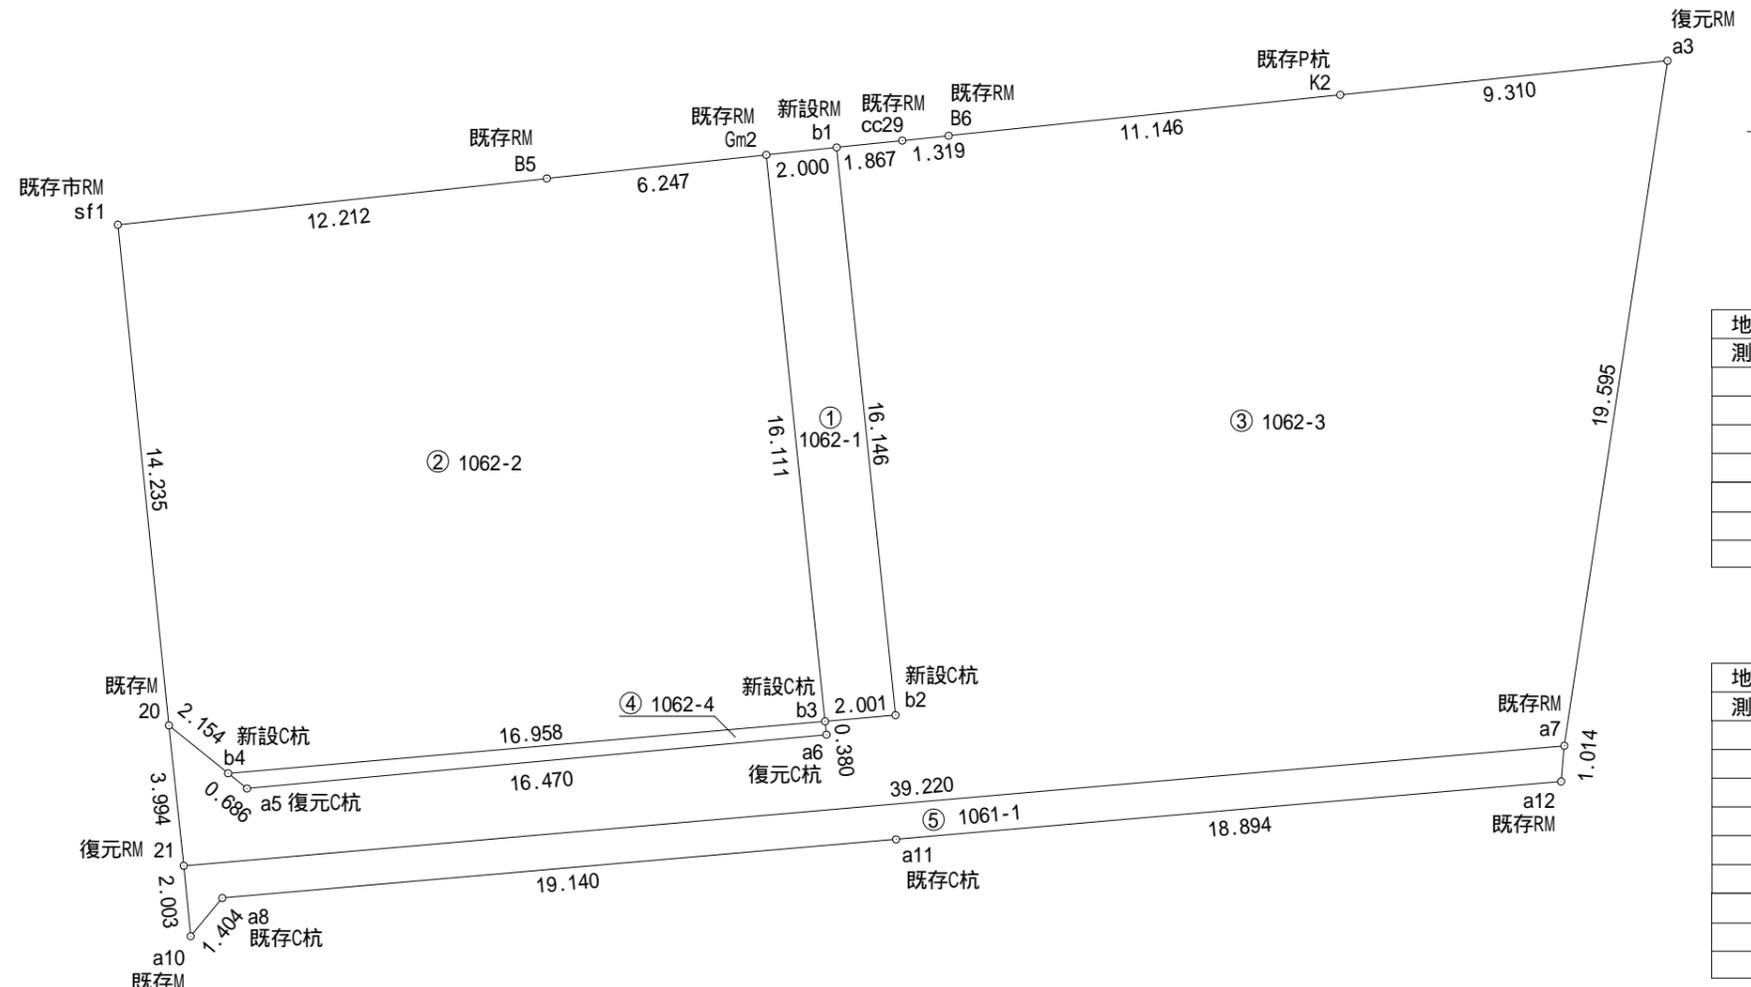

求積表

地番	① 1062-1		
測点	X _n	Y _n	X _n · (Y _{n+1} - Y _{n-1})
b1	-138514.960	-66115.377	-506549.208720
b2	-138531.020	-66113.710	45299.643540
b3	-138531.193	-66115.704	506608.572801
Gm2	-138515.168	-66117.367	-45294.459936
合計			64.547685
合計面積			32.2738425
地積			32.27 m ²

地番	② 1062-2		
測点	X _n	Y _n	X _n · (Y _{n+1} - Y _{n-1})
Gm2	-138515.168	-66117.367	-1090806.948000
b3	-138531.193	-66115.704	2110107.131776
b4	-138532.663	-66132.599	2572551.551910
20	-138531.308	-66134.274	432494.743576
sf1	-138517.146	-66135.721	-1481440.876470
B5	-138515.837	-66123.579	-2542319.672298
合計			585.930494
合計面積			292.9652470
地積			292.96 m ²

地番	③ 1062-3		
測点	X _n	Y _n	X _n · (Y _{n+1} - Y _{n-1})
a3	-138512.507	-66091.862	-878169.294380
a7	-138531.884	-66094.782	5817369.404812
21	-138535.280	-66133.855	5471035.277760
20	-138531.308	-66134.274	-247971.041320
a5	-138533.095	-66132.065	-2577962.364855
a6	-138531.571	-66115.665	-2266515.033131
b3	-138531.193	-66115.704	-270828.482315
b2	-138531.020	-66113.710	-45299.643540
b1	-138514.960	-66115.377	-26317.842400
cc29	-138514.766	-66113.520	-438953.293454
B6	-138514.629	-66112.208	-1717304.370342
K2	-138513.473	-66101.122	-2818195.121658
合計			888.195177
合計面積			444.0975885
地積			444.09 m ²

地番	⑤ 1061-1		
測点	X _n	Y _n	X _n · (Y _{n+1} - Y _{n-1})
a7	-138531.884	-66094.782	-5400388.433972
a12	-138532.895	-66094.872	2620072.643135
a11	-138534.533	-66113.695	5249350.524436
a8	-138536.191	-66132.764	2765736.517124
a10	-138537.274	-66133.659	151144.165934
21	-138535.280	-66133.855	-5385836.080560
合計			79.336097
合計面積			39.6680485
地積			39.66 m ²

地番	④ 1062-4		
測点	X _n	Y _n	X _n · (Y _{n+1} - Y _{n-1})
b3	-138531.193	-66115.704	-2345887.222262
a6	-138531.571	-66115.665	2266515.033131
a5	-138533.095	-66132.065	2345919.430730
b4	-138532.663	-66132.599	-2266532.899343
合計			14.342256
合計面積			7.1711280
地積			7.17 m ²

杭種凡例
 C：コンクリート杭
 P：プラスチック杭
 R：金属釘
 M：刻み
 RM：金属標

1062番1、1062番2、1062番3、1062番4の土地を境界確定測量、土地分筆登記を行いました。

1061番1の土地は、平成28年に土地境界確定測量、土地分筆登記を行っているため、今般土地境界立会は実施しておらず、既存境界標を測量して平面図、求積表を作成しております。